


ZMĚNA Č.1 ÚP NETOLICE

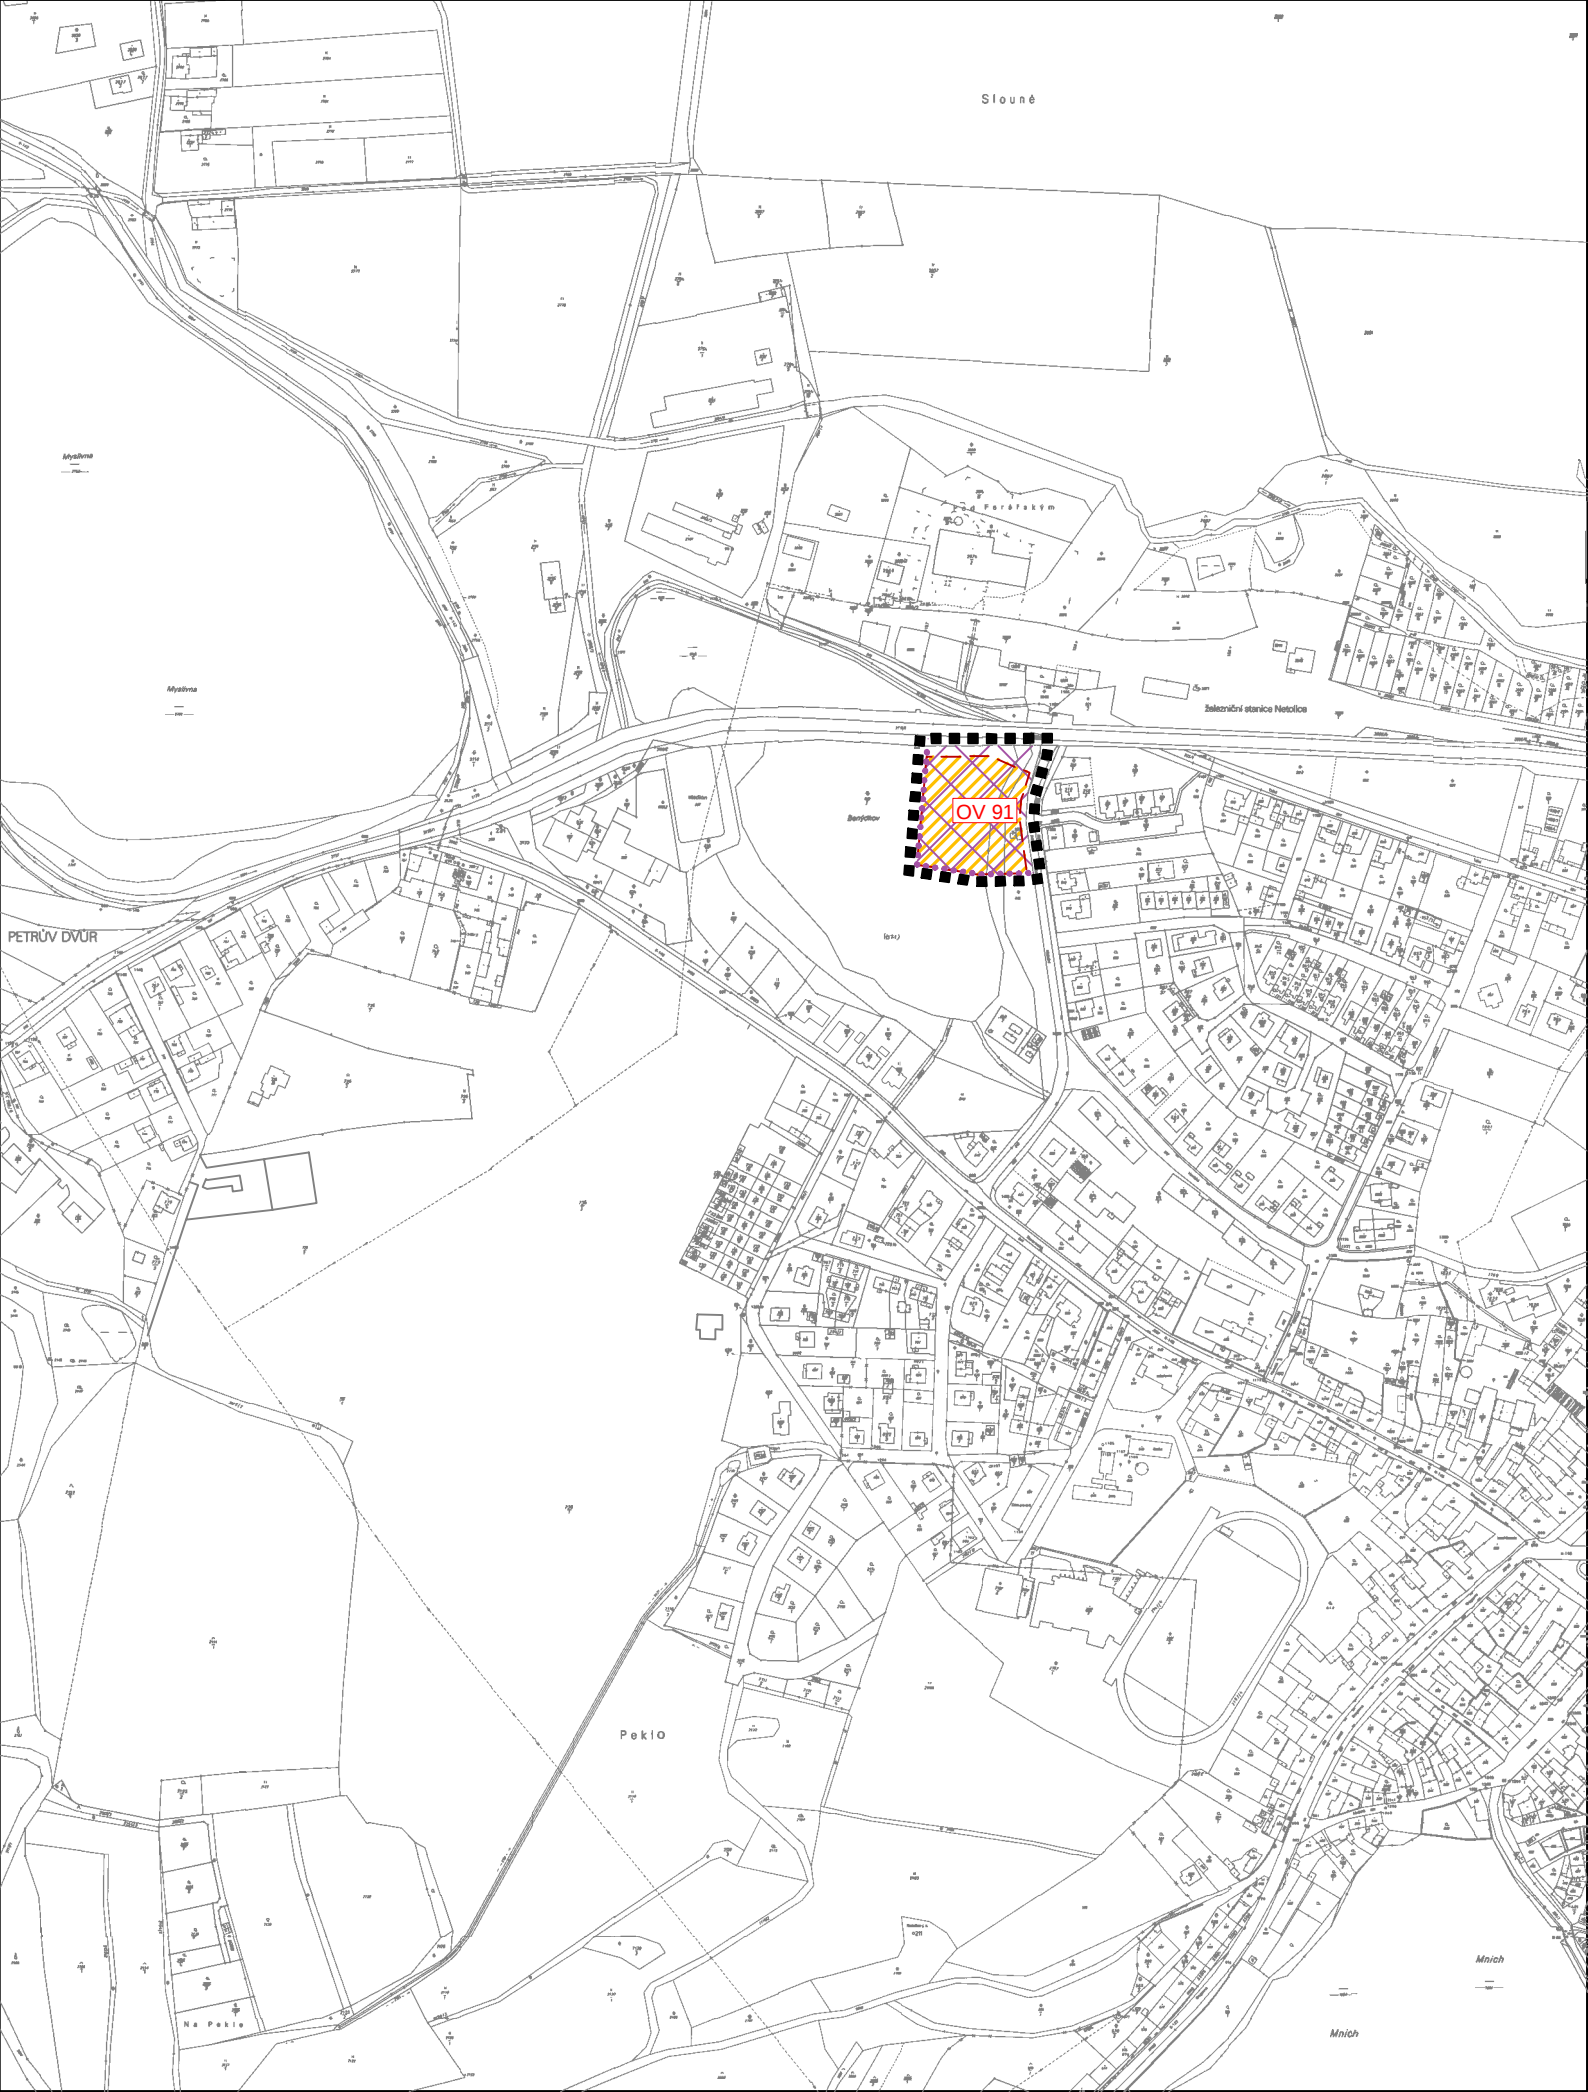

LEGENDA

PLOCHY S ROZDÍLNÝM ZPŮSOBEM VYUŽITÍ

PLOCHY ZMĚN



PLOCHY OBČANSKÉHO VYBAVENÍ

VYMEZUJÍCÍ HRANICE

..... HRANICE ÚZEMÍ ŘEŠENÉHO ZMĚNOU Č. 1

----- HRANICE PLOCH S ROZDÍLNÝM ZPŮSOBEM VYUŽITÍ ŘEŠENÝCH ZMĚNOU Č.1



PLOCHY, KDE ZMĚNY PROVĚŘÍ REGULAČNÍ PLÁN - ZRUŠENO

..... PLOCHY, KDE ZMĚNY PROVĚŘÍ REGULAČNÍ PLÁN

ZÁZNAM O ÚČINNOSTI

DATUM NABYTÍ ÚČINNOSTI	21. 3. 2019
POŘIZOVATEL	SPRÁVNÍ ORGÁN, KTERÝ ÚPD VYDAL
MĚSTSKÝ ÚŘAD NETOLICE Stavební úřad	ZASTUPITELSTVO MĚSTA NETOLICE
OPRAVNĚNÁ ÚŘEDNÍ OSOBA POŘIZOVATELE: Rudolf Strnad - vedoucí stavebního úřadu	RAZÍTKO A PODPIS:
RAZÍTKO A PODPIS:	

ZMĚNA Č. 1 ÚZEMNÍHO PLÁNU NETOLICE

ČÁST: VÝROK ÚP		HLAVNÍ VÝKRES	
PROJEKTOVÝ ATELIÉR AD s.r.o. ING. ARCH. JAROSLAV DANĚK			
HUSOVA 4, Č. BUDĚJOVICE, 370 01, TEL. 387 312 514, 605 277 998 www.atelierad.cz, atelierad@atelierad.cz, IČ 25194771, DIČ CZ25194771		RAZÍTKA A PODPISY:	
ZPRACOVATEL:	ING. ARCH. JAROSLAV DANĚK		
KRESLIL:	INGRID PETROVIČOVÁ		
ZPRACOVATEL ÚSES:	EKOSERVIS - Výzkumné středisko krajinné ekologie ING. VÁCLAV ŠKOPEK		
ČÍSLO ZAKÁZKY:	66_2018	ČÍSLO VÝKRESU:	ČÍSLO PARÉ:
DATUM:	PROSINEC 2018	2	1
MĚŘÍTKO:	1 : 5 000		