


# ZMĚNA Č.1 ÚP NETOLICE

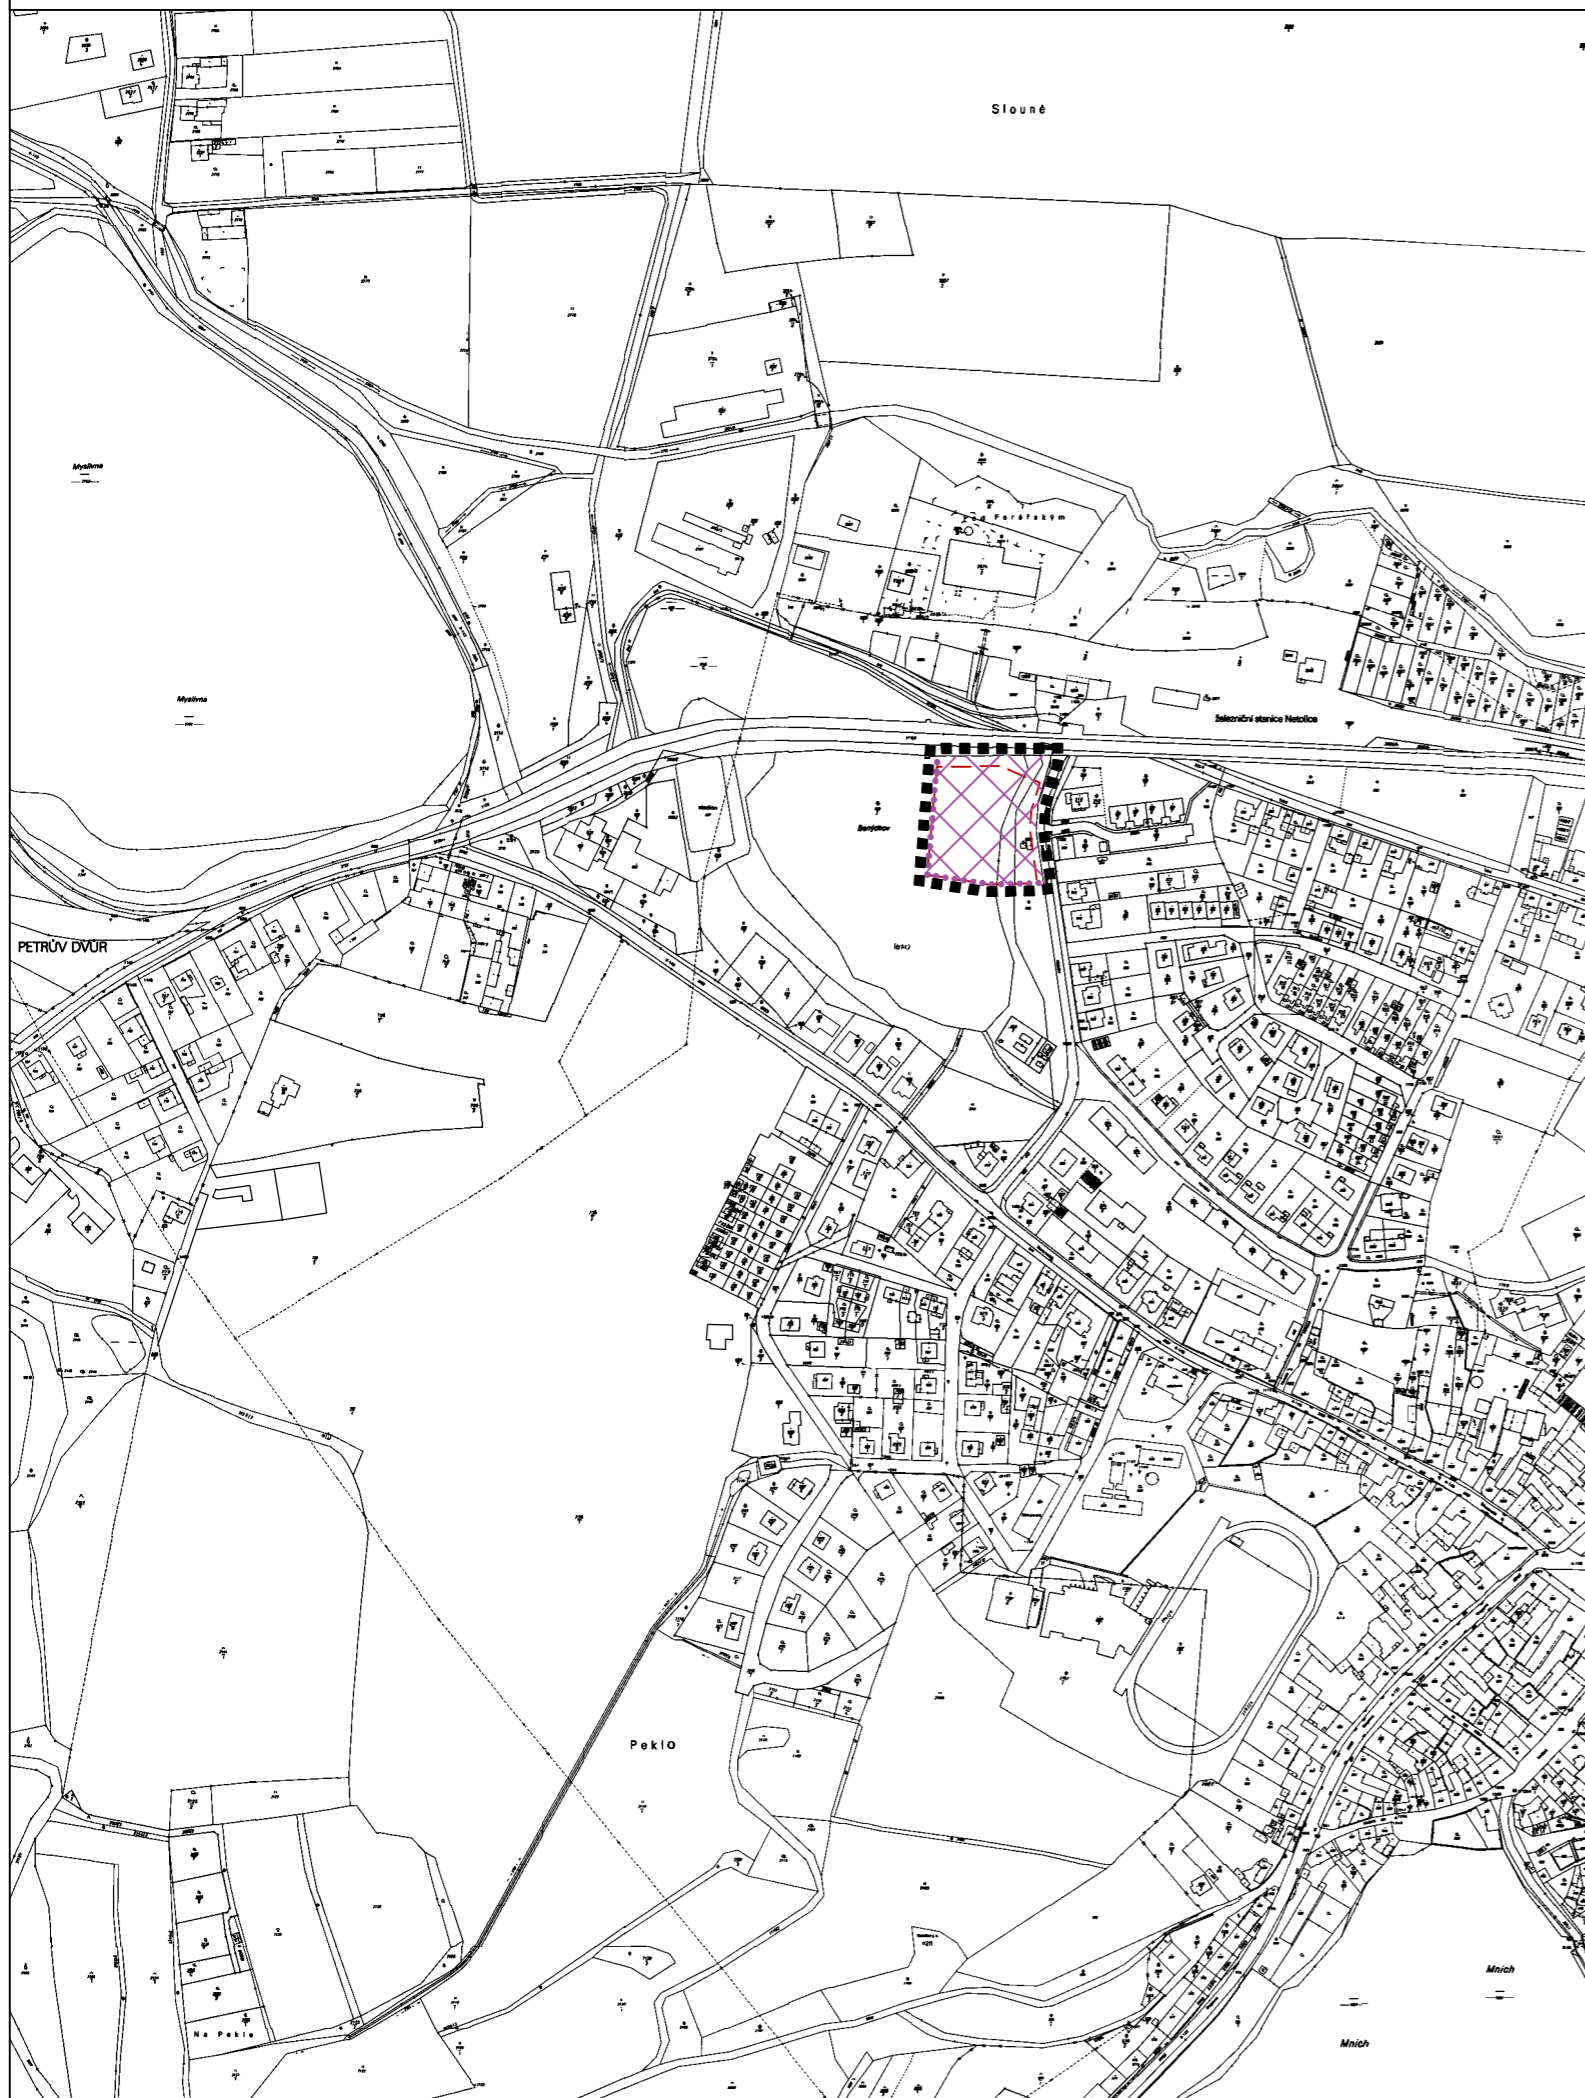

## LEGENDA


### VYMEZUJÍCÍ HRANICE

- HRANICE ÚZEMÍ ŘEŠENÉHO ZMĚNOU Č. 1
- HRANICE PLOCH S ROZDÍLNÝM ZPŮSOBEM VYUŽITÍ
- PLOCHY, KDE ZMĚNY PROVĚŘÍ REGULAČNÍ PLÁN - ZRUŠENO
- PLOCHY, KDE ZMĚNY PROVĚŘÍ REGULAČNÍ PLÁN

## ZÁZNAM O ÚČINNOSTI

DATUM NABYTÍ ÚČINNOSTI	21. 3. 2019
POŘIZOVATEL	SPRÁVNÍ ORGÁN, KTERÝ ÚPD VYDAL
MĚSTSKÝ ÚŘAD NETOLICE Stavební úřad OPRÁVNĚNÁ ÚŘEDNÍ OSOBA POŘIZOVATELE: Rudolf Strnad - vedoucí stavebního úřadu	ZASTUPITELSTVO MĚSTA NETOLICE
RAZÍTKO A PODPIS:	RAZÍTKO A PODPIS:

## ZMĚNA Č. 1 ÚZEMNÍHO PLÁNU NETOLICE

ČÁST: VÝROK ÚP	VÝKRES ZÁKLADNÍHO ČLENĚNÍ ÚZEMÍ		
PROJEKTOVÝ ATELIÉR AD s.r.o. ING. ARCH. JAROSLAV DANĚK 			
HUSOVA 4, Č. BUDĚJOVICE, 370 01, TEL. 387 312 514, 605 277 998 www.atelierad.cz, atelierad@atelierad.cz, IČ 25194771, DIČ CZ25194771			
ZPRACOVATEL: ING. ARCH. JAROSLAV DANĚK	RAZÍTKO A PODPISY:		
KRESLIL: INGRID PETROVIČOVÁ			
ZPRACOVATEL ÚSES: EKOSERVIS - Výzkumné středisko krajinné ekologie ING. VÁCLAV ŠKOPEK			
ČÍSLO ZAKÁZKY: 66_2018		ČÍSLO VÝKRESU: 1	ČÍSLO PARÉ: 1
DATUM: PROSINEC 2018			
MĚŘÍTKO: 1 : 5 000			