


ZMĚNA Č.1 ÚP NETOLICE

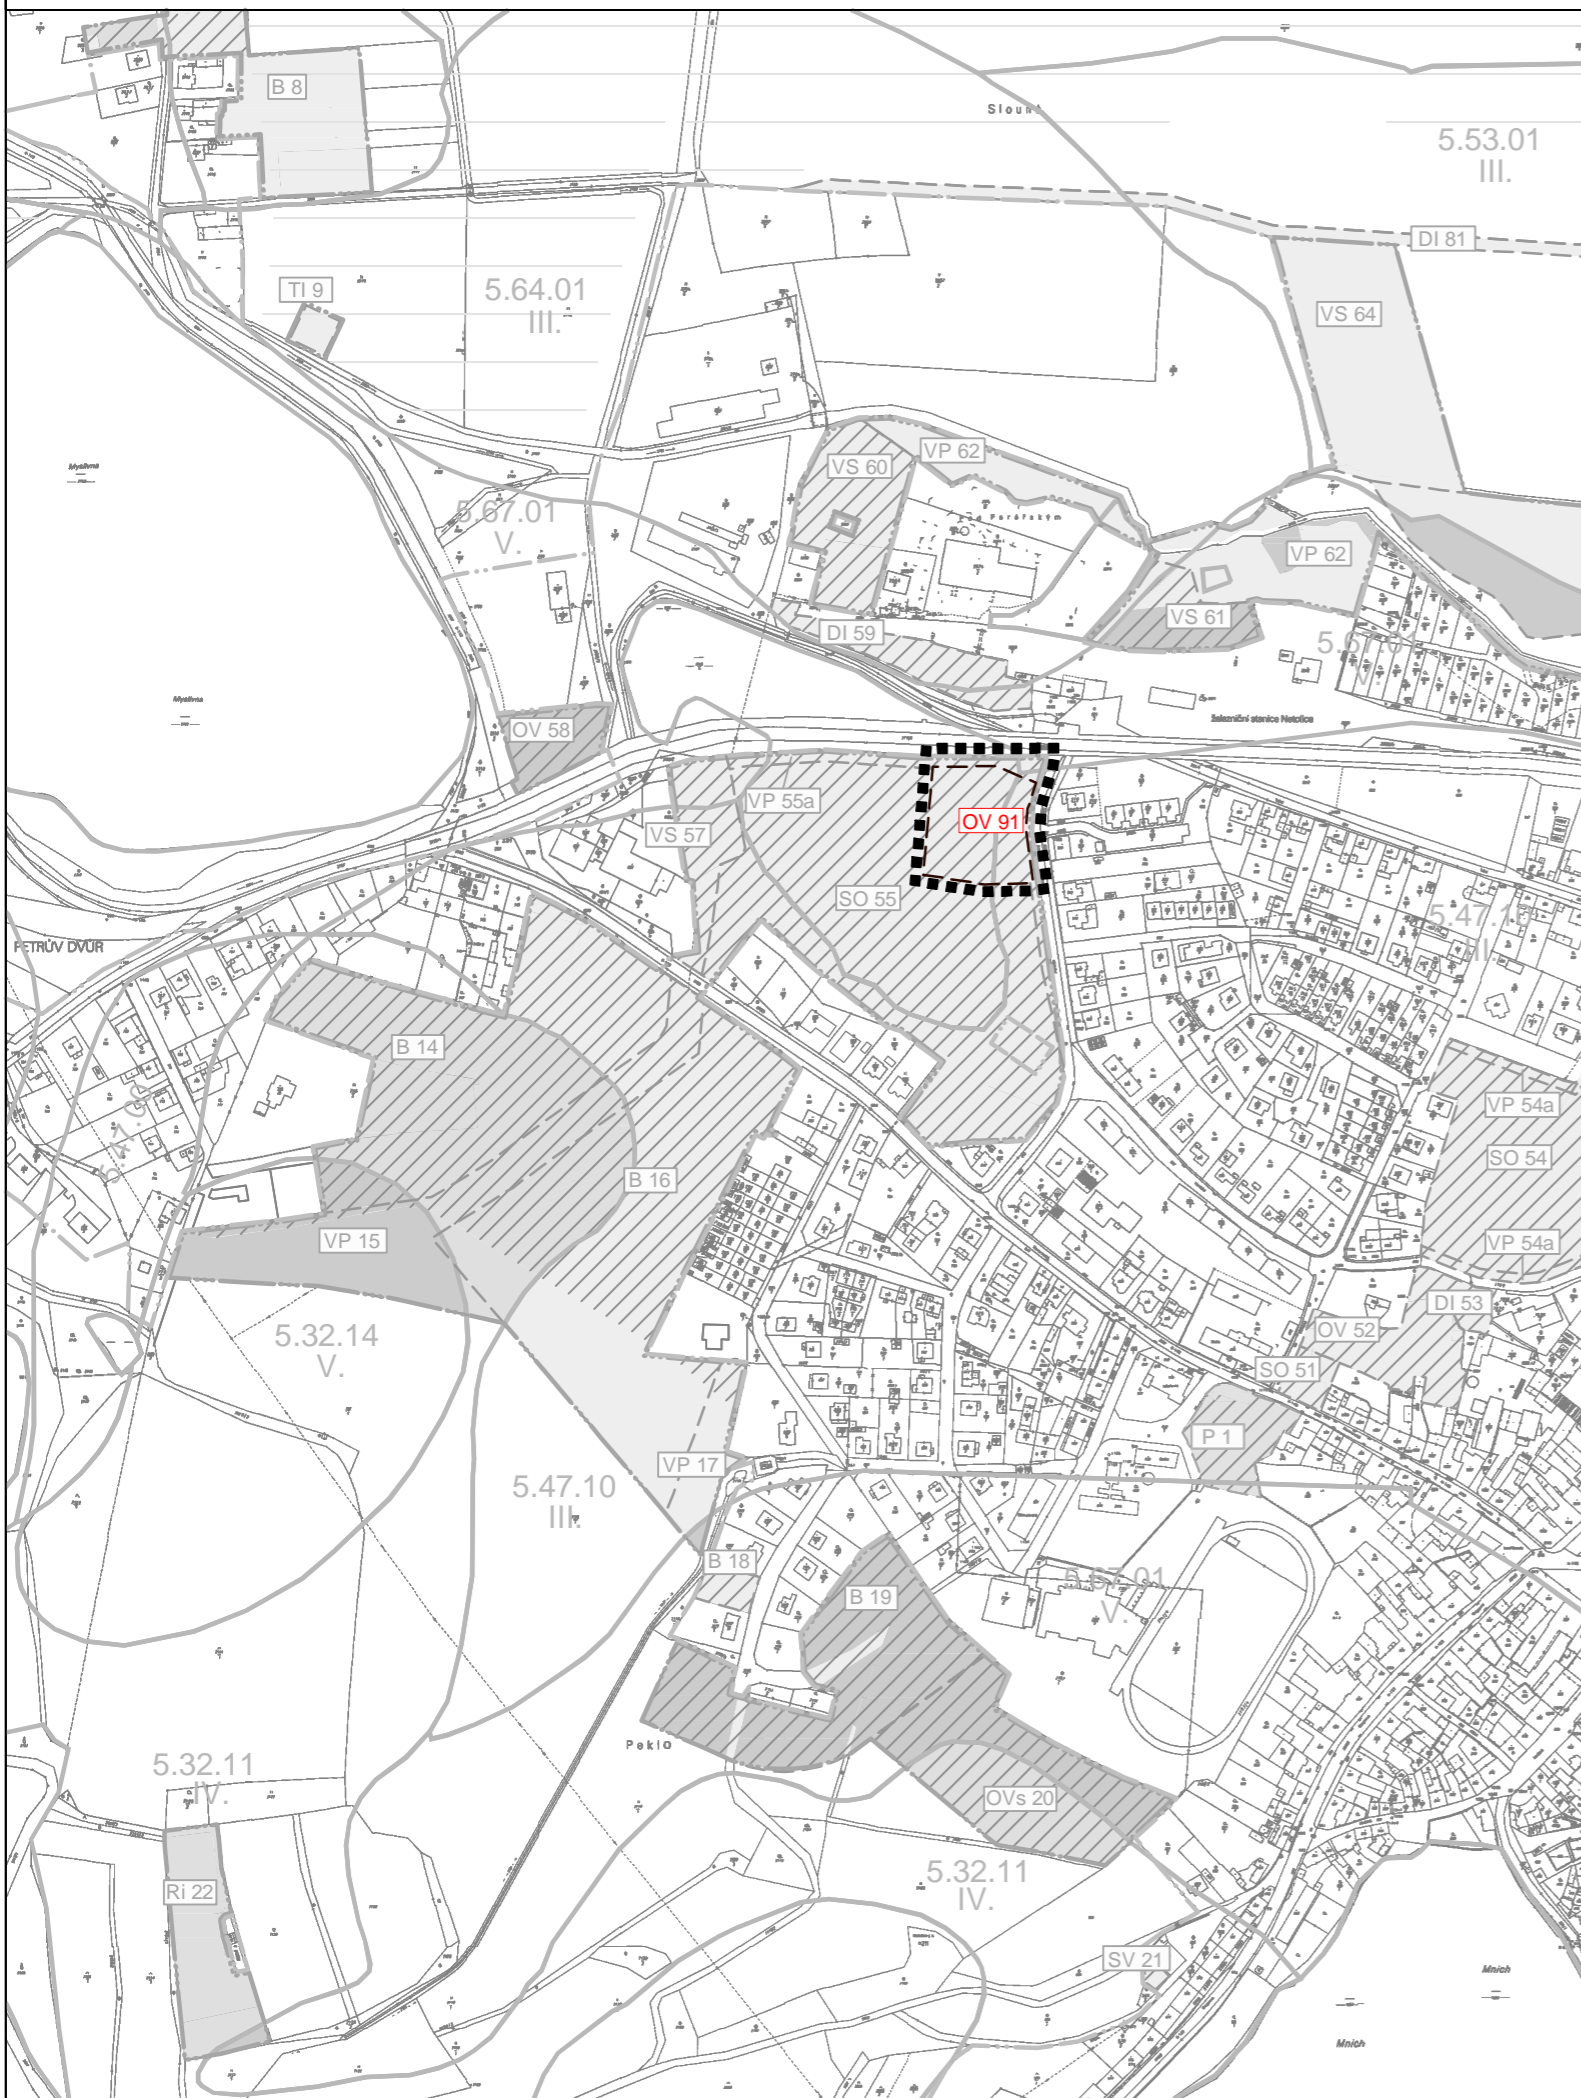

LEGENDA

- HRANICE ÚZEMÍ ŘEŠENÉHO ZMĚNOU Č. 1
- HRANICE LOKALIT
- OV 91 OZNAČENÍ LOKALITY

ZÁZNAM O ÚČINNOSTI

DATUM NABYTÍ ÚČINNOSTI	21. 3. 2019
POŘIZOVATEL MĚSTSKÝ ÚŘAD NETOLICE Stavební úřad OPRÁVNĚNÁ ÚŘEDNÍ OSOBA POŘIZOVATELE: Rudolf Strnad - vedoucí stavebního úřadu	SPRÁVNÍ ORGÁN, KTERÝ ÚPD VYDAL ZASTUPITELSTVO MĚSTA NETOLICE
RAZÍTKO A PODPIS:	RAZÍTKO A PODPIS:

ZMĚNA Č. 1 ÚZEMNÍHO PLÁNU NETOLICE

ČÁST: ODŮVODNĚNÍ ÚP	VÝKRES PŘEDPOKLÁDANÝCH ZÁBORŮ PŮDNÍHO FONDU	
PROJEKTOVÝ ATELIÉR AD s.r.o. ING. ARCH. JAROSLAV DANĚK	RAZÍTKO A PODPISY:	
HUSOVA 4, Č. BUDĚJOVICE, 370 01, TEL. 387 312 514, 605 277 998 www.atelierad.cz, atelierad@atelierad.cz, IČ 25194771, DIČ CZ25194771		
ZPRACOVATEL: ING. ARCH. JAROSLAV DANĚK		
KRESLIL: INGRID PETROVIČOVÁ		
ZPRACOVATEL ÚSES: EKOSERVIS - Výzkumné středisko krajinné ekologie ING. VÁCLAV ŠKOPEK		
ČÍSLO ZAKÁZKY: 66_2018	ČÍSLO VÝKRESU: 6	ČÍSLO PARÉ: 4
DATUM: PROSINEC 2018		
MĚŘÍTKO: 1 : 5 000		