


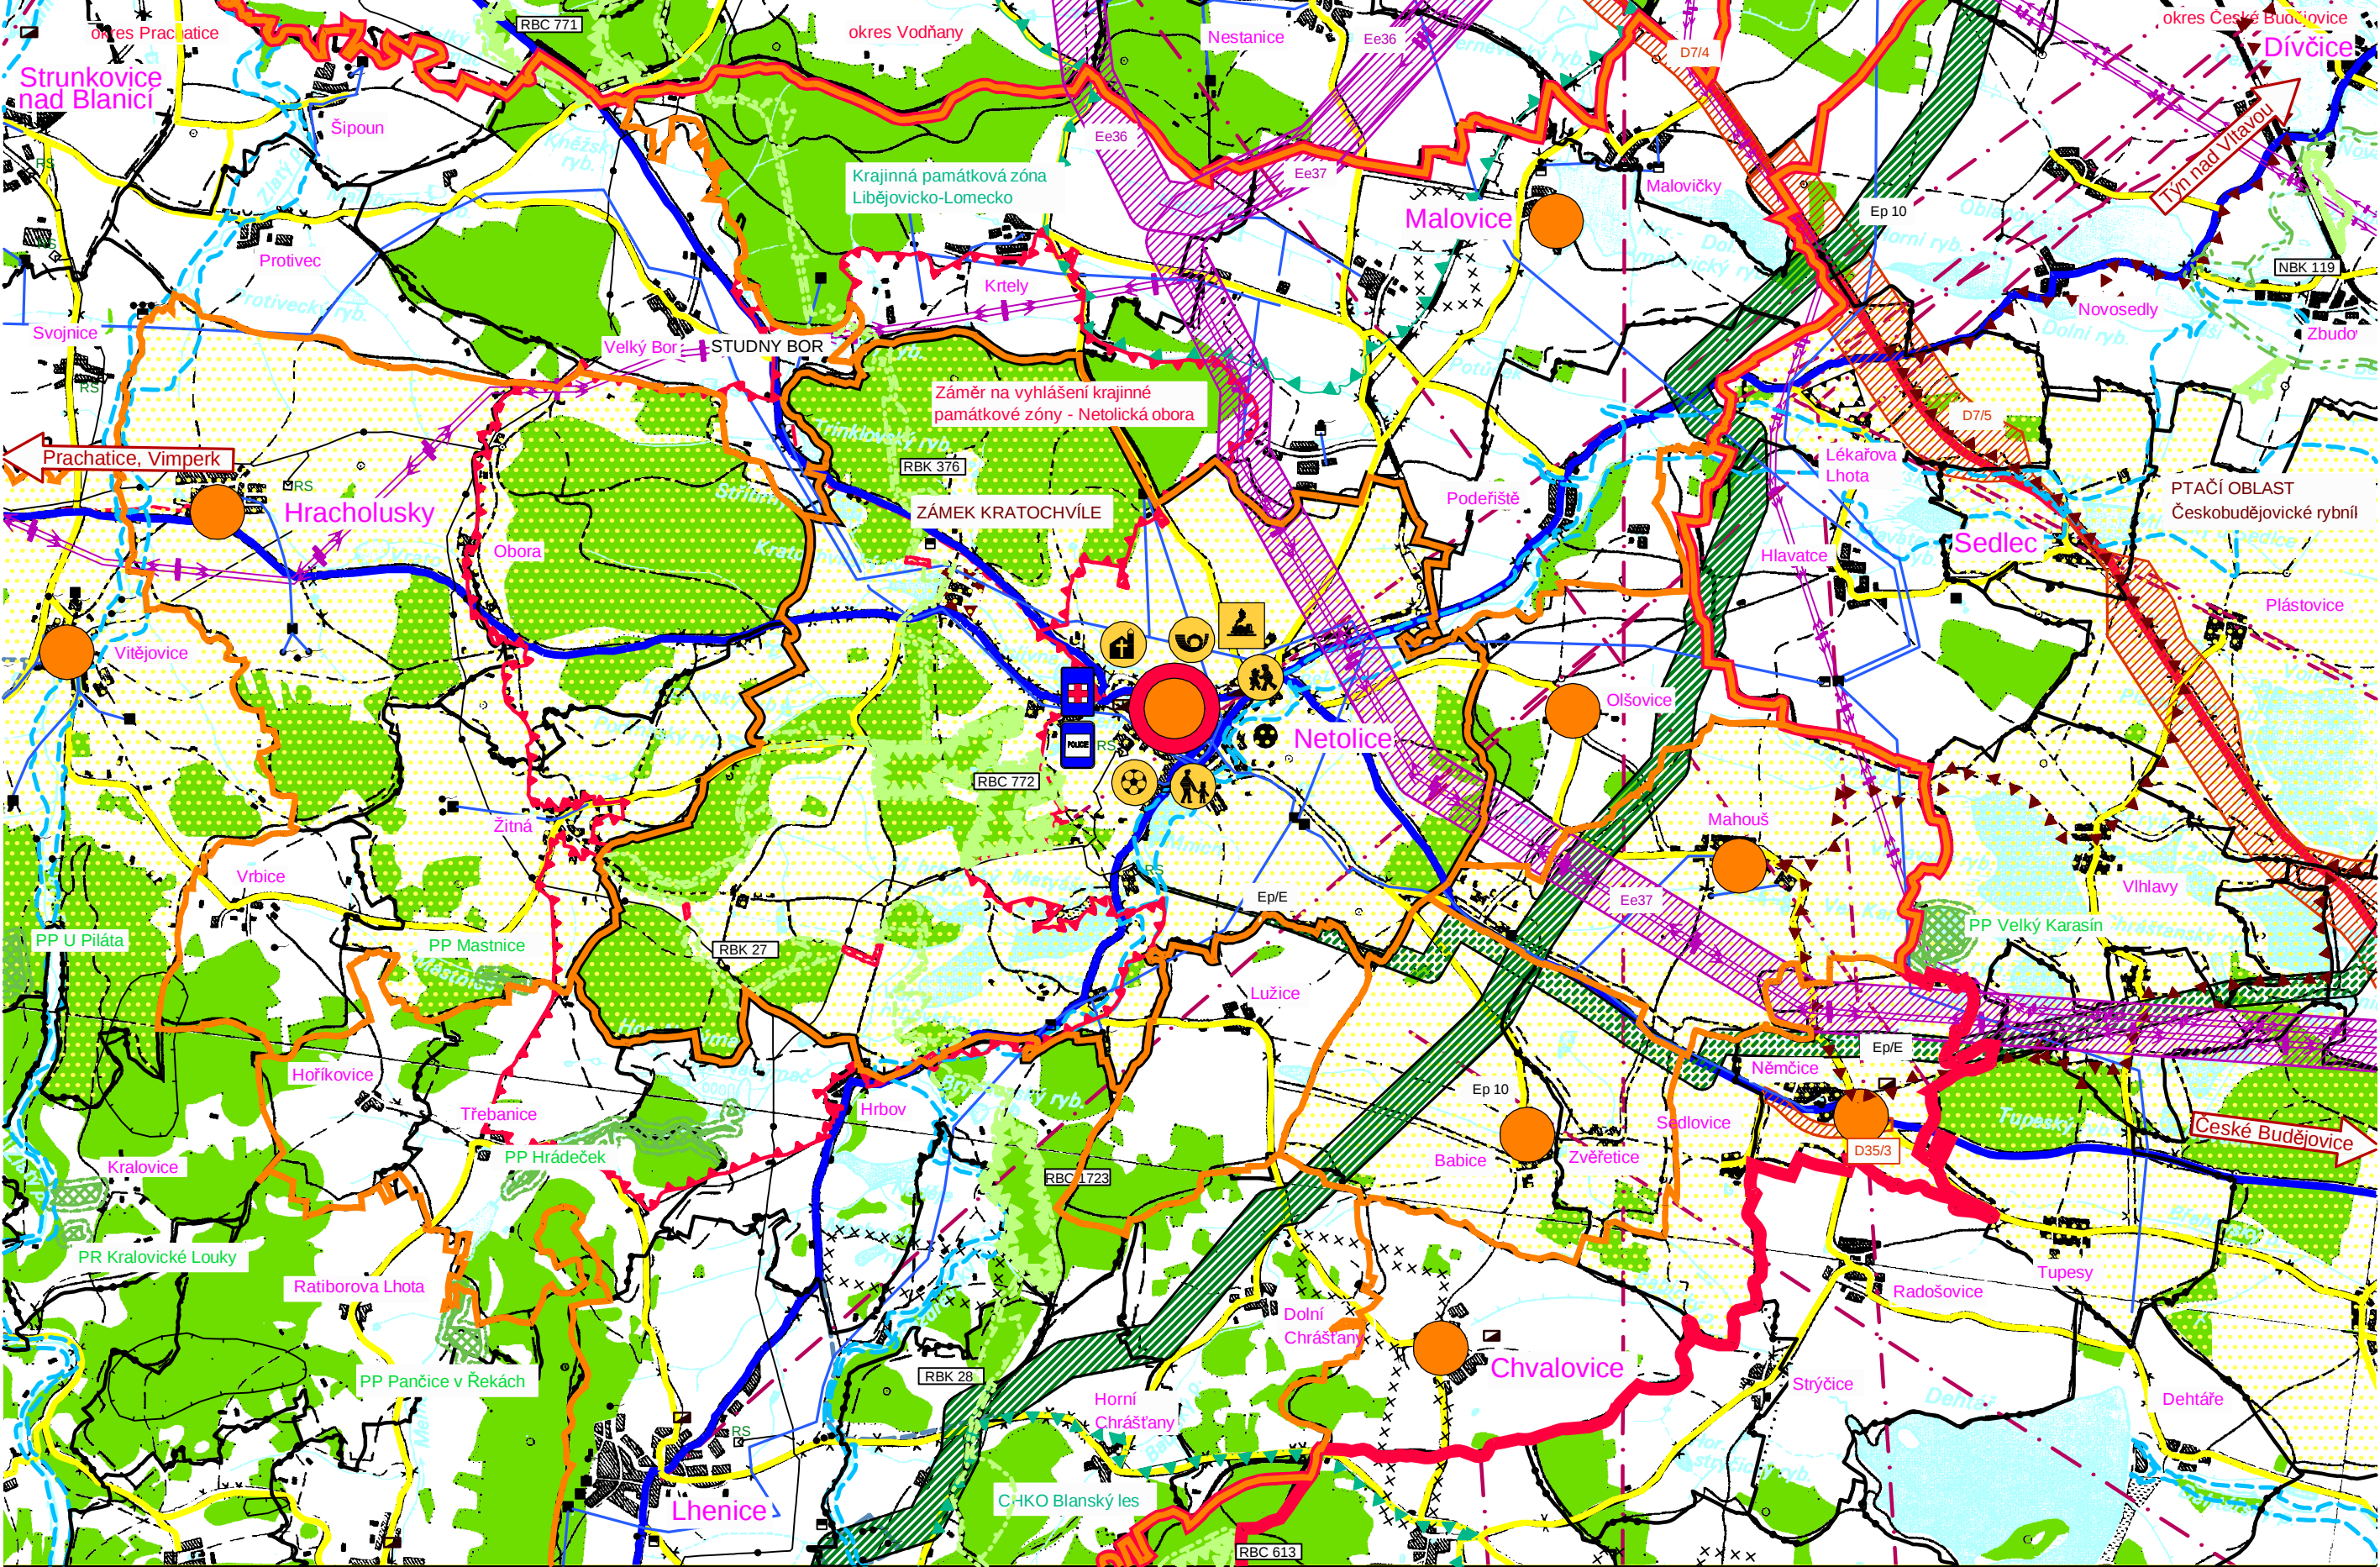

ÚZEMNÍ PLÁN NETOLICE

VÝKRES ŠIRŠÍCH VZTAHŮ - ODŮVODNĚNÍ ÚP

LEGENDA

ČLENĚNÍ ŘEŠENÉHO ÚZEMÍ

- HRANICE SPRÁVNÍHO ÚZEMÍ MĚSTA NETOLICE
- HRANICE OBVODU OBCE S ROZŠÍŘENOU PŮSOBNOSTÍ
- HRANICE SOUSEDÍCÍCH OBCÍ
- HRANICE KATASTRÁLNÍHO ÚZEMÍ
- PLOCHY LESNÍ
- PLOCHY VODNÍ A VODOHOSPODÁŘSKÉ

ROZVOJ ÚZEMÍ

- ROZVOJOVÁ OSA N-OS6

DOPRAVNÍ TRASY

- SILNICE I. TŘÍDY
- SILNICE II. TŘÍDY
- SILNICE III. TŘÍDY
- ŽELEZNIČNÍ TRATĚ
- PLOCHA DOPRAVNÍHO KORIDORU - návrh dle ZÚR

VODNÍ HOSPODÁŘSTVÍ

- VODOVOD
- VODNÍ ZDROJ; VODOJEM; ČERPAČÍ STANICE
- ČISTIRNA ODPADNÍCH VOD
- HRANICE ZÁPLAVOVÉHO ÚZEMÍ Q₁₀₀

ZÁSOBOVÁNÍ EL. ENERGIÍ A PLYNEM

- EL. VEDENÍ VELMI VYSOKÉHO NAPĚTÍ 110KV
- EL. VEDENÍ VELMI VYSOKÉHO NAPĚTÍ 220KV
- EL. VEDENÍ VELMI VYSOKÉHO NAPĚTÍ 220KV
- EL. VEDENÍ ZVLÁŠTĚ VYSOKÉHO NAPĚTÍ 400KV
- KORIDOR VYSOKOTLAKÉHO PLYNOVODU - návrh dle ZÚR
- VYSOKOTLAKÝ PLYNOVOD
- REGULAČNÍ STANICE VYSOKOTLAKÉHO PLYNOVODU
- KORIDOR VYSOKOTLAKÉHO PLYNOVODU - návrh dle ZÚR
- KORIDOR VYSOKOTLAKÉHO PLYNOVODU - územní rezerva dle ZÚR

CHRÁNĚNÁ ÚZEMÍ

- NATURA 2000 - evropsky významná lokalita
- KRAJINNÁ PAMÁTKOVÁ ZÓNA - stav
- KRAJINNÁ PAMÁTKOVÁ ZÓNA - návrh
- CHKO - CHRÁNĚNÁ KRAJINNÁ OBLAST
- PŘÍRODNÍ REZERVACE A PAMÁTKY
- ARCHEOLOGICKÉ NEMOVITÁ PAMÁTKA - výšinné opevněné sídliště Na Jáně

OCHRANA PŘÍRODNÍCH ZDROJŮ

- PODDOLOVANÉ ÚZEMÍ
- CHRÁNĚNÁ LOŽISKOVÁ ÚZEMÍ
- VÝHRADNÍ LOŽISKO NEROSTNÝCH SUROVIN

ÚZEMNÍ SYSTÉM EKOLOGICKÉ STABILITY

- NADREGIONÁLNÍ BIOKORIDOR - funkční
- REGIONÁLNÍ BIOCENTRUM - funkční
- REGIONÁLNÍ BIOKORIDOR - funkční
- REGIONÁLNÍ BIOKORIDOR - nefunkční, omezené funkční

VAZBY

- OBEC S VYŠŠÍ OBČANSKOU VYBAVENOSTÍ (LEKÁŘ, POŠTA, MŠ, ZŠ, ZUŠ, ÚŘADY MĚSTA, OBCHODY, RESTAURACE, BANKA, POLICIE)
- OBEC SDRUŽENÁ V MIKROREGIONU NETOLICKO
- ŠKOLKA
- ŠKOLA
- POŠTA
- HŘIŠTĚ
- KOSTEL
- ŽELEZNIČNÍ ZASTÁVKA
- LEKÁŘ
- SLUŽEBNA POLICIE
- SMĚROVÁ ŠÍPKA

ZÁZNAM O ÚČINNOSTI

DATUM NABYTÍ ÚČINNOSTI ÚP	
POŘIZOVATEL MĚSTSKÝ ÚŘAD NETOLICE Stavební úřad OPRÁVNĚNÁ ÚŘEDNÍ OSOBA POŘIZOVATELE: Rudolf Strnad - vedoucí stavebního úřadu	SPRÁVNÍ ORGÁN, KTERÝ ÚPD VYDAL ZASTUPITELSTVO MĚSTA NETOLICE
RAZÍTKO A PODPIS:	RAZÍTKO A PODPIS:

ÚZEMNÍ PLÁN NETOLICE

ČÁST: ODŮVODNĚNÍ ÚP	VÝKRES ŠIRŠÍCH VZTAHŮ
PROJEKTOVÝ ATELIÉR AD s.r.o. ING. ARCH. JAROSLAV DANĚK	
HUSOVA 4, Č. BUDĚJOVICE, 370 01, TEL. 387 312 514, 605 277 998 www.atelierad.cz, atelierad@atelierad.cz, IČ 25194771, DIČ CZ25194771	
ZPRACOVATEL:	ING. ARCH. JAROSLAV DANĚK
KRESLIL:	INGRID PETROVIČOVÁ
ZPRACOVATEL ÚSES:	EKOSERVIS - Výzkumné středisko krajinné ekologie ING. VÁCLAV ŠKOPEK
ČÍSLO ZAKÁZKY:	29_2009
DATUM:	BŘEZEN 2016
MĚŘÍTKO:	1 : 50 000
ČÍSLO VÝKRESU:	5
ČÍSLO PARÉ:	1

