





DIO - STAVENIŠTĚ

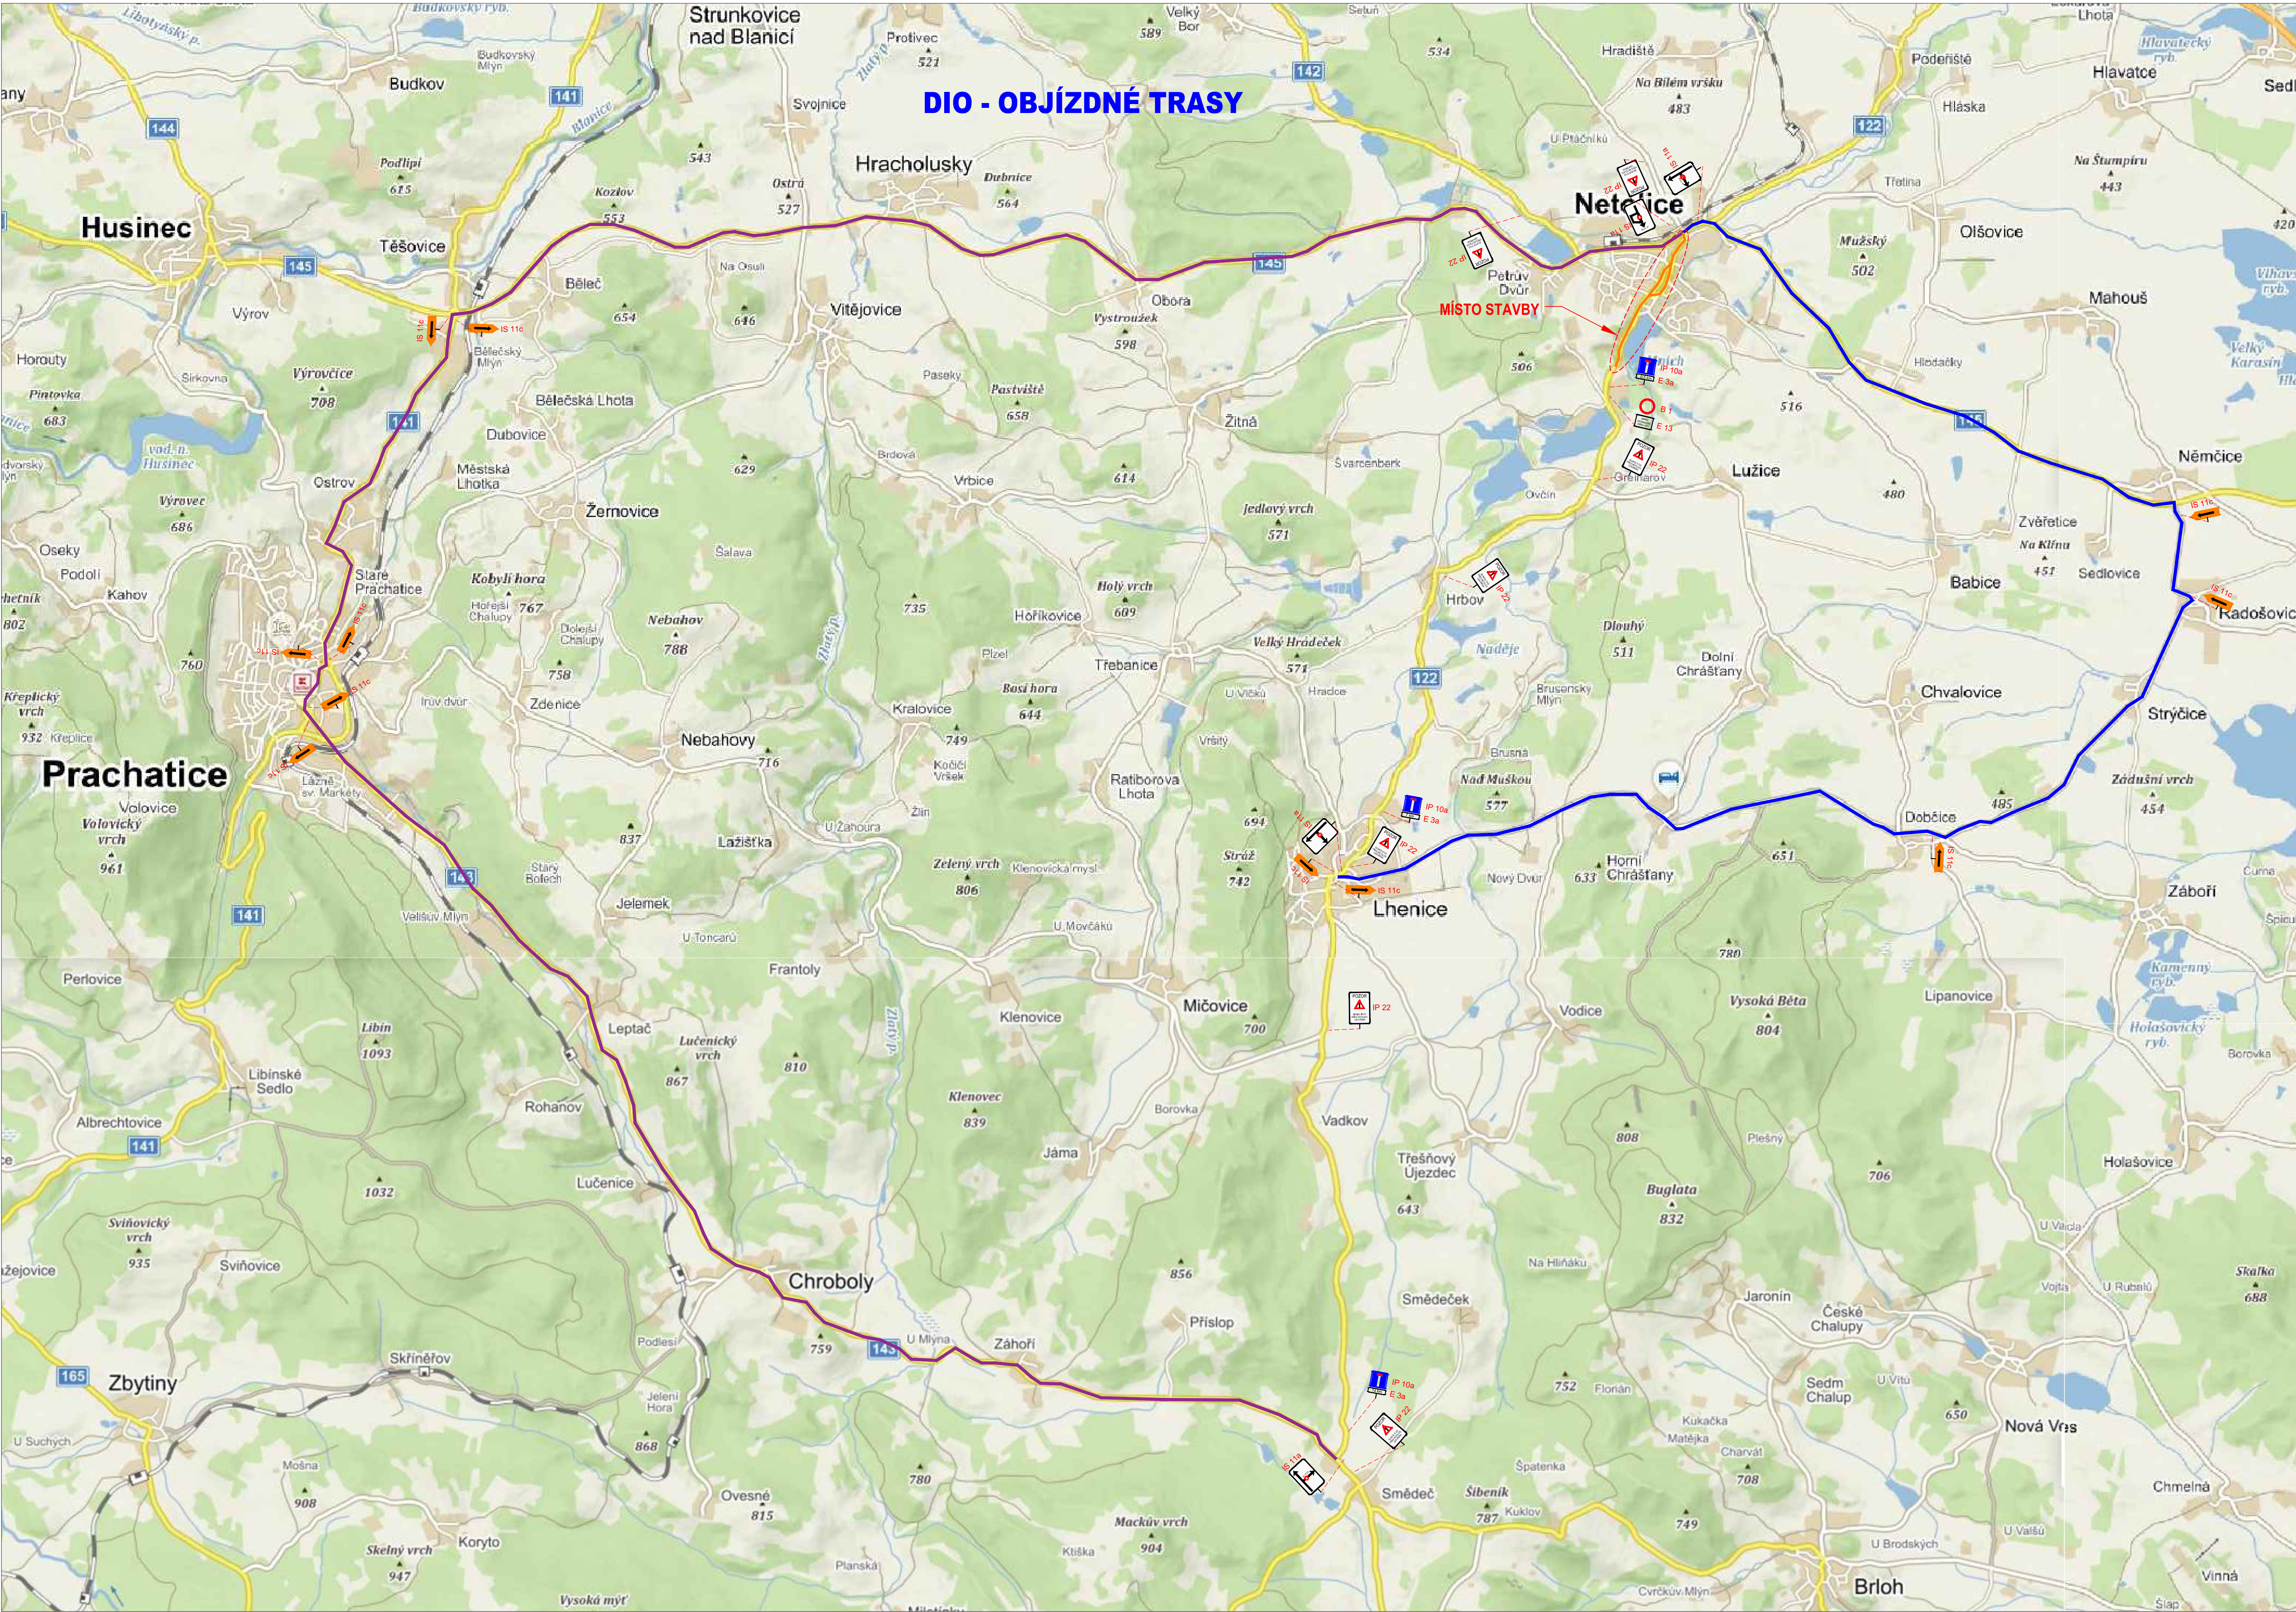

- DIO - OBJÍZDNÉ TRASY
- NAVŘENÁ OBJÍZDNÁ TRASA PRO VOZIDLA DO 6,5 t
 - PO TĚTO TRASE PŮVEDE I LINKOVÁ AUTOBUSOVÁ DOPRAVA
 - NAVŘENÁ OBJÍZDNÁ TRASA PRO VOZIDLA NAD 6,5 t - PRO VŠECHNY ETAPY
 - ROZSAH STAVBY

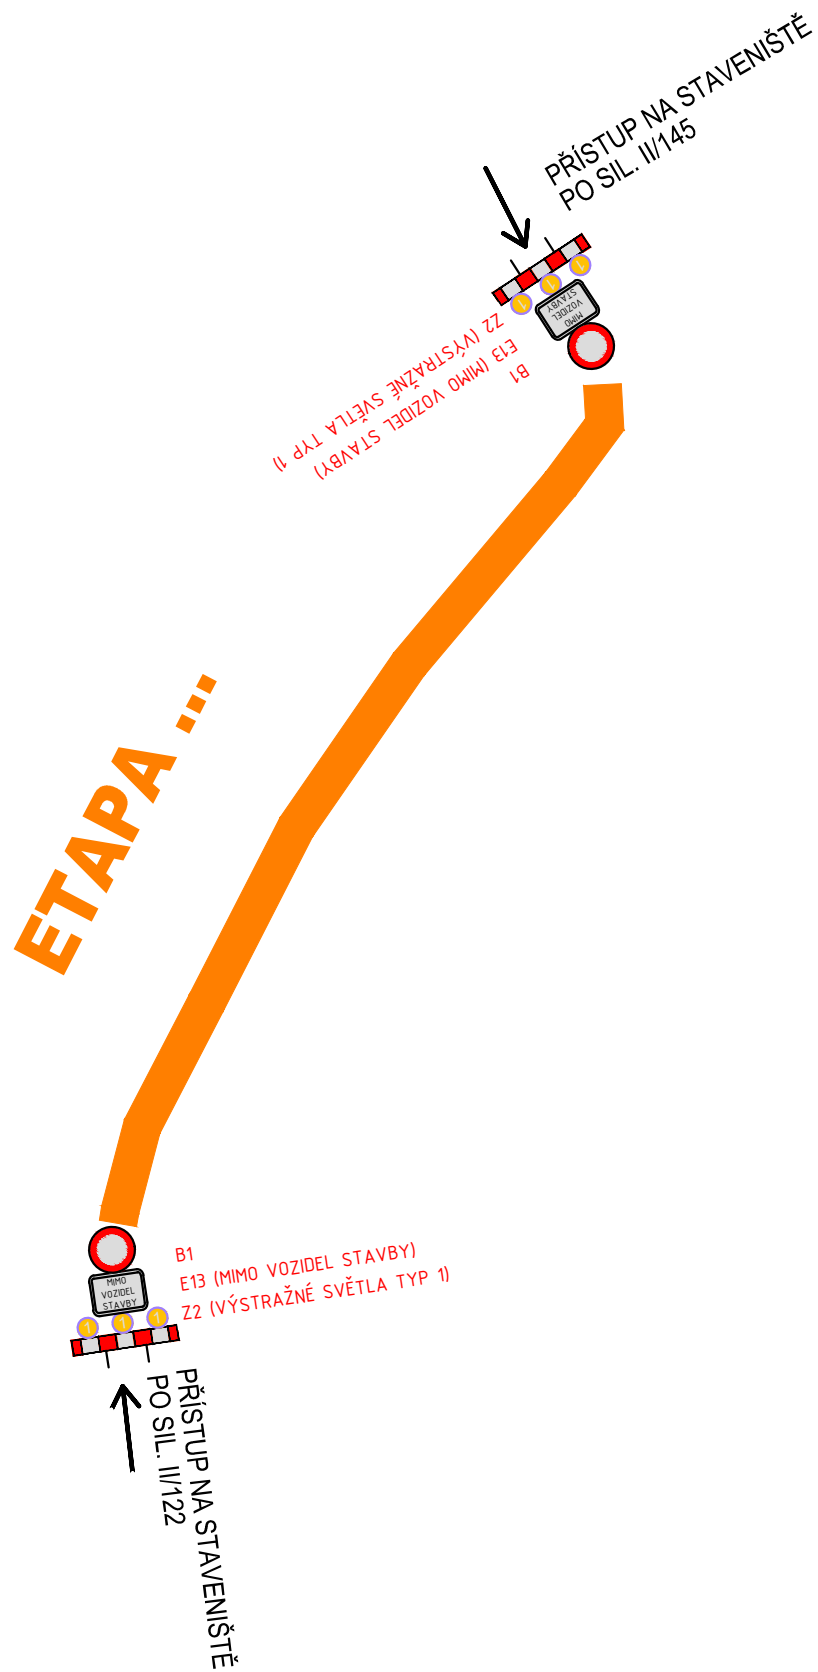

POZNÁMKA:

Po celou dobu výstavby bude zajištěna bezpečnost podle vyhlášky 398/2009 Sb. "o obecných technických požadavcích zabezpečujících bezbariérové užívání staveb" příloha 2, odstavec 4.1, 4.2, 4.3. Světelné dopravní značky budou v základní velikosti odpovídající TP 65 - Zásady pro dopravní značení na pozemních komunikacích, TP 66 Zásady pro glešné dopravní značení na pozemních komunikacích. Dopravní značky budou ocelové, s folii II, R1. Sloupky a stojky DZ budou z žláky profilu s přesným podstavcem.

Po osazení dopravních značek bude rozmištnění dopravního značení odsouhlaseno s DI Policie ČR. V rámci bezpečnosti a plynulosti silničního provozu si DI Policie ČR vyhrazuje právo změny, či doplnění dopravního značení. Vodorovné dopravní značení po dobu výstavby bude svědomitě kontrolováno a v případě nutnosti obnoveno. Dočasné dopravní značení bude na všech dotčených komunikacích po dokončení stavby odstraněno.

Budou dodržovány bezpečnostní předpisy, zejména zákon 389/2006 Sb., a další související předpisy. Bude zajištěno prokolení všech pracovníků o ochranné zdraví při práci a vedení stavby bude dbát, aby tyto zásady byly dodržovány v praxi. Pokud bude v průběhu stavby zjištěno cokoli, co by bylo v rozporu s předpoklady projektu, budou práce zastaveny a projektant neproděně přizván k rozhodnutí o dalším postupu.

Staveniště zajišťí dodavatel stavby po celou dobu výstavby dle platných předpisů tak, aby bylo zabráněno vstupu a zranění nepovolných osob, dle potřeby bude instalováno osvětlení. Pro přístupy na okolní pozemky budou dle potřeby instalovány přes výkopy provizorní lávky a přechyzy.

ATELIER SILNIČNÍ A INŽENÝRSKÝ STAVBY		Ing. František Stráský - ATELIER S I S, U Malše 20, 370 01 České Budějovice	
ZODP. PROJEKTANT		Ing. Stráská Martina	
VYPRACOVAL		Ing. Stráská Martina	
KONTROLOVAL		Ing. Stráský František	

Kraj:	Jihočeský	Čís. akce:	20009
Kat. území:	Netolice	Arch. číslo:	20009-71/81
Objednatel:	Krajský úřad Jihočeského kraje	Datum:	10/2022
Stavba:	REKONSTRUKCE POZEMNÍ KOMUNIKACE II/122 V PRŮJEZDNÍM ÚSEKU PŘES MĚSTO NETOLICE	Formát:	10xA4
		Měřítko:	
		Stupeň:	DSP+ZDS/PPDS
Příloha:	OBJÍZDNÉ TRASY PO CELOU DOBU VÝSTAVBY	Část:	B8.
		Čís. přílohy:	3.