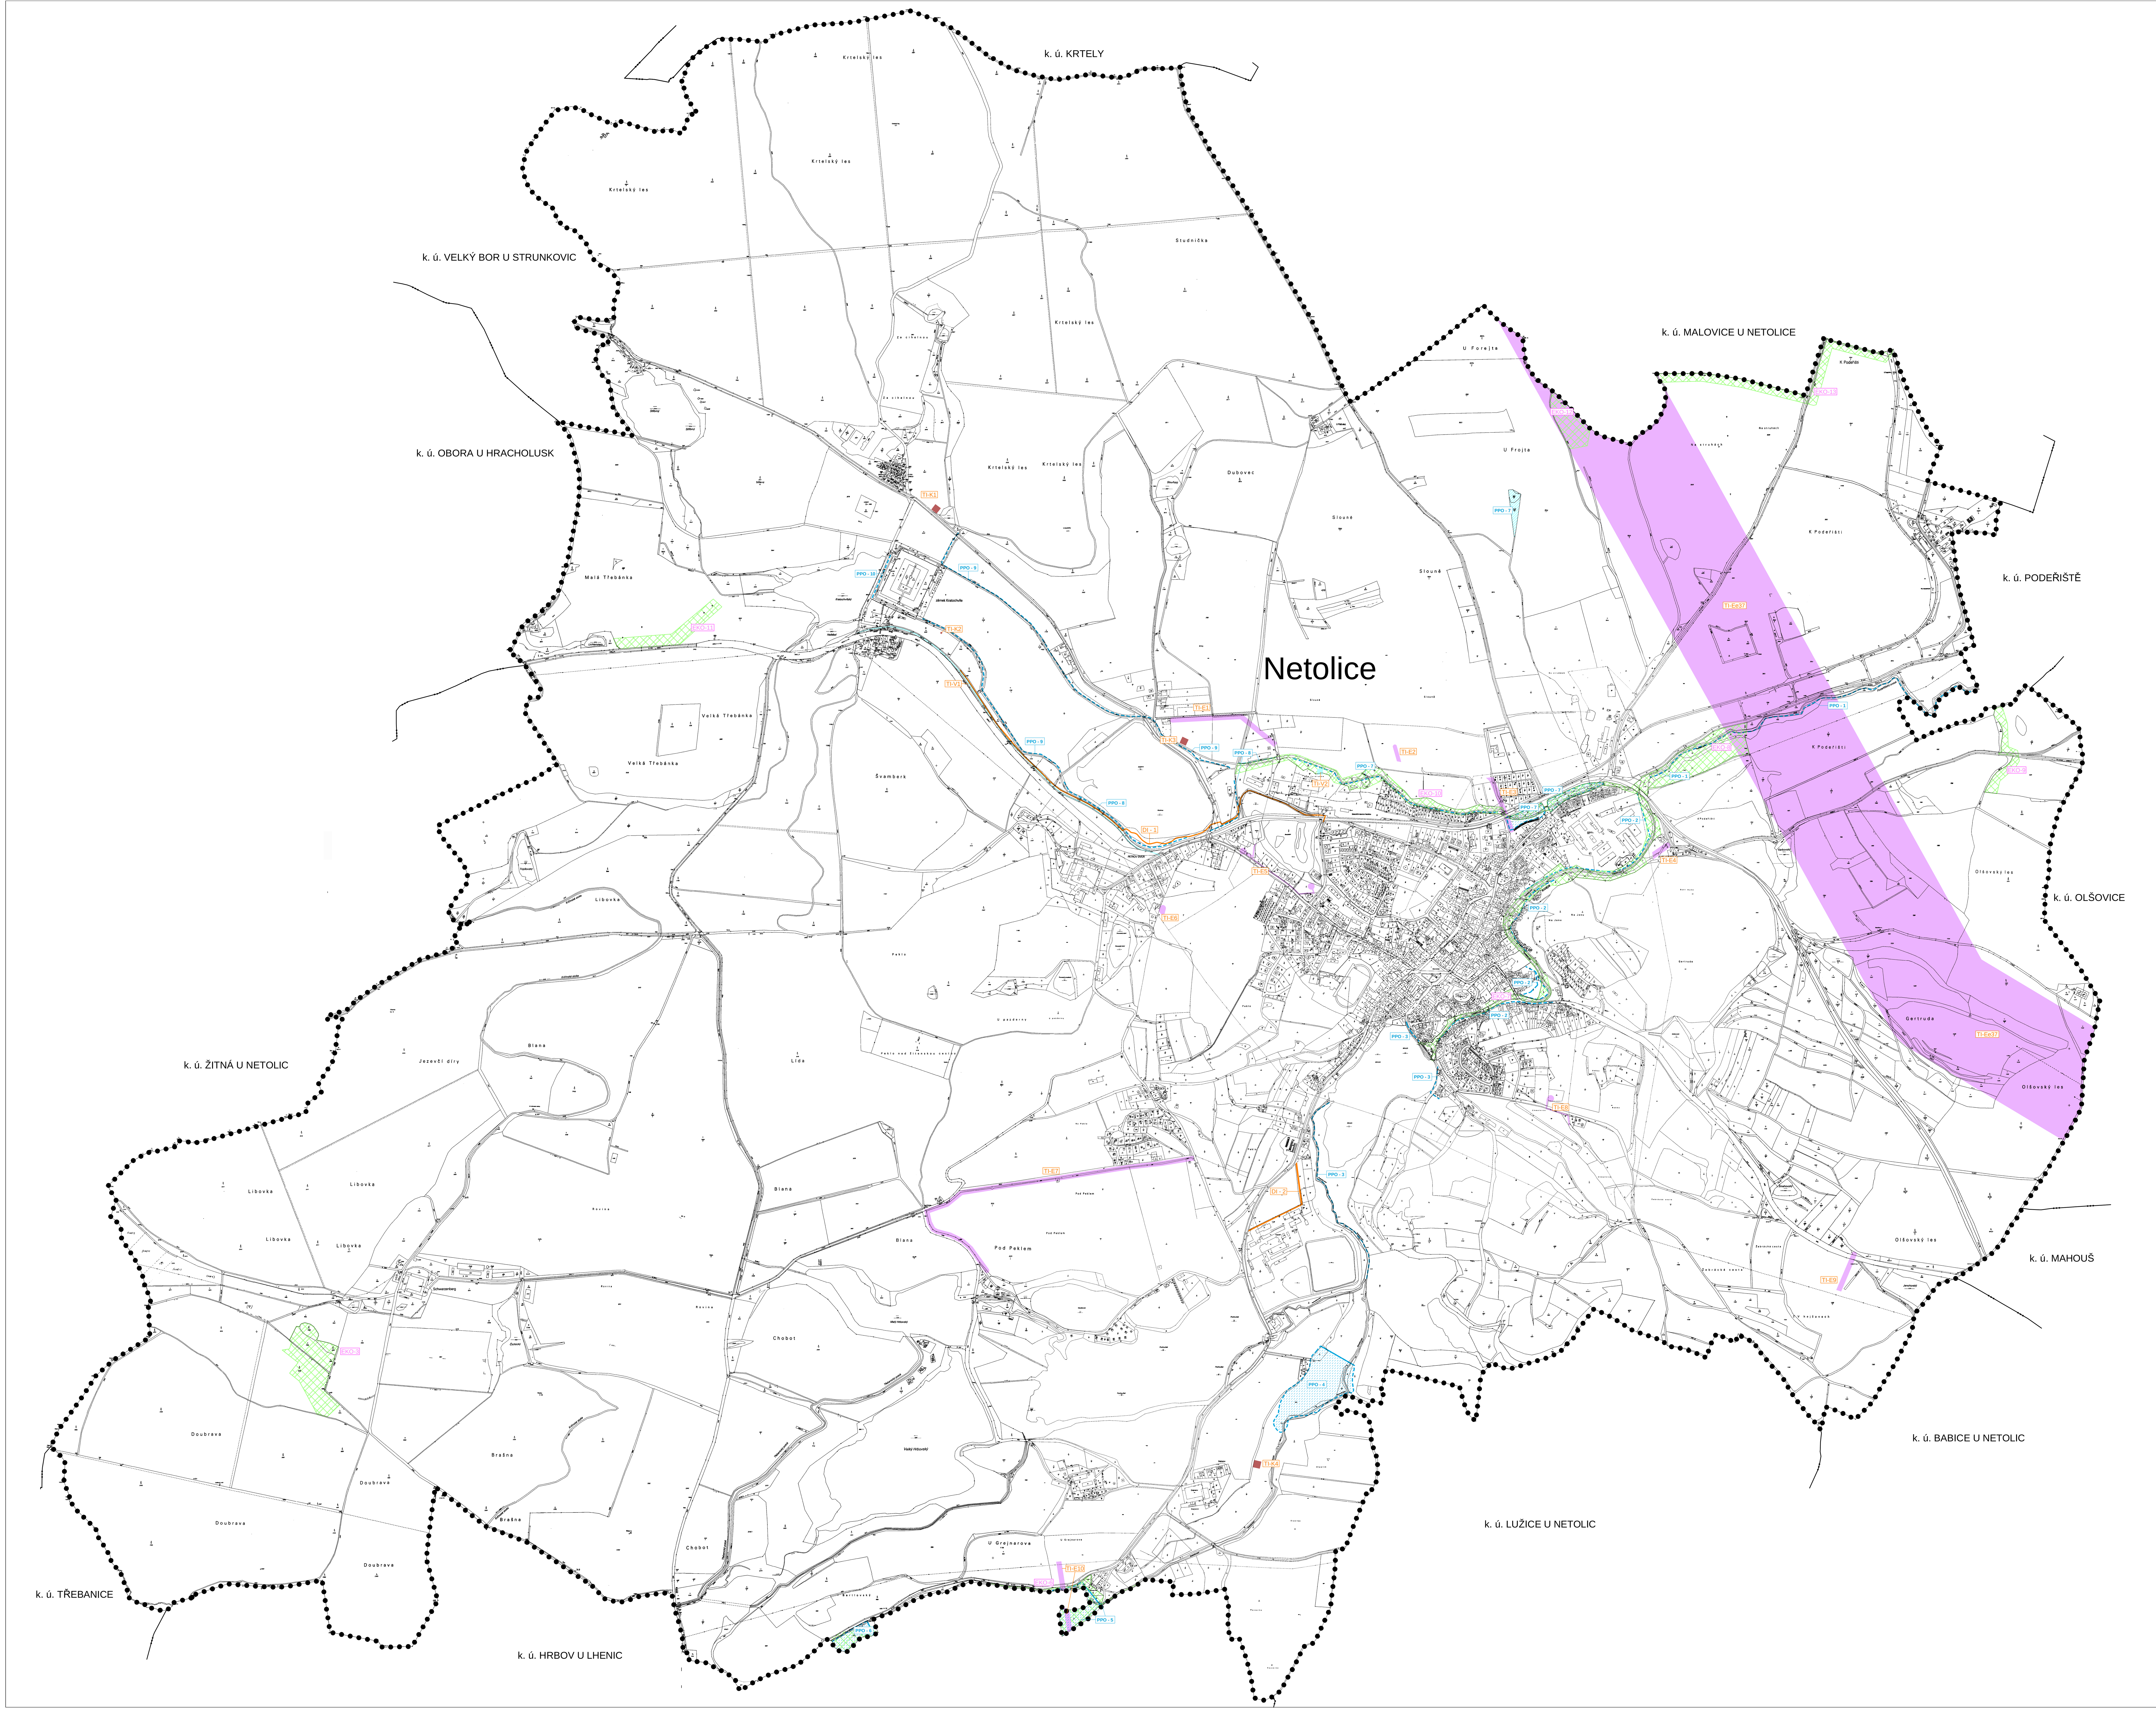

Územní plán Netolice

VÝROKOVÁ ČÁST ÚP

VÝKRES VEŘEJNĚ PROSPĚŠNÝCH STAVEB, OPATŘENÍ A ASANACÍ

LEGENDA

VYMEZUJÍCÍ HRANICE

- HRANICE ŘEŠENÉHO ÚZEMÍ
- HRANICE KATASTRÁLNÍHO ÚZEMÍ

PLOCHY A KORIDORY VEŘEJNĚ PROSPĚŠNÝCH STAVEB

Značka	Popis
Di	DOPRAVNÍ INFRASTRUKTURA
TI - V	TECHNICKÁ INFRASTRUKTURA - VODOVOD, VODNÍ ZDROJ
TI - K	TECHNICKÁ INFRASTRUKTURA - ČISTÍRNA ODPADNÍCH VOD
TI - E	TECHNICKÁ INFRASTRUKTURA - TRAFOSTANICE, ELEKTRICKÉ VEDENÍ VN

PLOCHY A KORIDORY VEŘEJNĚ PROSPĚŠNÝCH OPATŘENÍ

Značka	Popis
EKO-10	NÁVRH PRVKŮ ÚSES
PPO	LINIOVÁ TECHNICKÁ PROTIPOVODŇOVÁ OPATŘENÍ
PPO	SUCHÝ POLDR - RETENČNÍ PROSTOR
PPO	NÁVRH VODNÍ A VODOHOSPODÁŘSKÉ PLOCHY

NAVRŽENÉ VEŘEJNĚ PROSPĚŠNÉ STAVBY

DOPRAVNÍ INFRASTRUKTURA

Značka	Popis
DI-1	Cyklostezka mezi státním zámkem Kratochvíle a městem Netolice
DI-2	Plocha pro pěší a cyklistický chodník jižně od města - součást plochy B 25.

TECHNICKÁ INFRASTRUKTURA - VODOVOD

Značka	Popis
TI-V1	Vodovodní řad v místech mezi zámkem Kratochvíle a lokalitou Petrův Dvůr souběžně se silnicí II/145
TI-V2	Vodní zdroj nad železniční stanicí

TECHNICKÁ INFRASTRUKTURA - KANALIZACE

Značka	Popis
TI-K1	Stavba čistírny odpadních vod v místní části Za cihelnou
TI-K2	Stavba čistírny odpadních vod pod zámkem Kratochvíle
TI-K3	Stavba čistírny odpadních vod v lokalitě Na Slouně
TI-K4	Stavba čistírny odpadních vod pro lokalitu Ovčín a Grejnarov

TECHNICKÁ INFRASTRUKTURA - VENKOVNÍ VEDENÍ VN A TRAFOSTANICE

Značka	Popis
TI-E1	Elektrické vedení VN 22 kV včetně trafostanice T39 - severozápadní část města
TI-E2	Elektrické vedení VN 22 kV včetně trafostanice T33 - severní okraj města
TI-E3	Elektrické vedení VN 22 kV včetně trafostanice T34 - severovýchodní část města
TI-E4	Elektrické vedení VN 22 kV včetně trafostanice T35 - severovýchodní okraj města, lokalita k Podeřišti
TI-E5	Elektrické kabelové vedení VN 22 kV včetně trafostanice T32 a T12 - západní část, lokalita Benýdkov
TI-E6	Elektrické vedení VN 22 kV včetně trafostanice T31 - západní část, lokalita Petrův Dvůr
TI-E7	Elektrické vedení VN 22 kV včetně trafostanice T6 a T37 - jihozápadní část řešeného území, lokalita Podroužek (Pod Pelkem)
TI-E8	Elektrické kabelové vedení VN 22 kV včetně trafostanice T36 - jižní část řešeného území, lokalita Chmelnice
TI-E9	Elektrické vedení VN 22 kV včetně trafostanice T38 - jihovýchodní část řešeného území, lokalita „u třetího rybníčku“ - u Olšovského lesa
TI-E10	Elektrické vedení VN 22 kV - jižní část řešeného území - Grejnarov, přechází do sousedního k. ú. Hrbov u Lhenic
TI-Ee37	Elektrické vedení ZVN 400 kV Kočín – Dasný vymezené dle 3. aktualizace ZÚR jčK - východní okraj řešeného území

NAVRŽENÁ VEŘEJNĚ PROSPĚŠNÁ OPATŘENÍ

ZALOŽENÍ PRVKŮ ÚSES

Značka	Popis
EKO-3	Omezeně funkční lokální biocentrum LBC 19 - U svalené kaple - jihozápadní část řešeného území - součást regionálního biokoridoru (dle ZÚR JčK RBK 154)
EKO-6	Nefunkční lokální biocentrum LBC 31- Brusenský mlýn - jižní část řešeného území v lokalitě U Grejnarova z části leží mimo řešené území
EKO-7	Trvale nefunkční lokální biokoridor LBK 36 - Netolice - podél vodoteče Netolického potoka v upraveném korytě v zastavěném území města - propojení funkčního biocentra LBC 35 a navrženého biocentra LBC 37
EKO-8	Navržené lokální biocentrum LBC 37 - K Podeřišti - severovýchodní okraj města podél vodoteče Netolického potoka a silnice II. třídy II/122 směr Podeřiště
EKO-9	Nefunkční lokální biokoridor LBK 40 - K Olšovskému lesu - východní část řešeného území, propojení funkčních biocenter LBC 39 a LBC 41
EKO-10	Omezeně funkční lokální biokoridor LBK 42 - Třebánka - severní část města Netolice, propojení navrženého lokální biocentra LBC 37 s funkčním biocentrem LBC 43
EKO-11	Navržený lokální biokoridor LBK 45 - Malá Třebánka - podél silnice II. třídy II/145 směr Vimperk, západní část řešeného území, návaznost na funkční lokální biokoridor LBK 46
EKO-12	Navržené lokální biocentrum LBK 52 - Na Bílém vršku - severovýchodní část řešeného území při hranici k. ú. Malovice
EKO-13	Navržený lokální biokoridor LBK 53 - Přes Bílý vršek - podél severovýchodní hranice s k. ú. Malovice, propojení navrženého biocentra LBC 52 a funkčního biocentra v k. ú. Malovice

PROTIPOVODŇOVÁ OPATŘENÍ

Opatření ke zvýšení přirozené retenční schopnosti v území
- opatření Bezdrevského (Netolického potoka)

Značka	Popis
PPO - 1	Údržba koryta potoka, obnova meliorační stoky a zatravnění pozemků
PPO - 2	Vybudování ochranné hráze v Netolicích v ř. km 24,990 – 25,709 pro zlepšení odtokových poměrů u mostu na Budějovické silnici
PPO - 3	Údržba koryta potoka a zvýšení konstrukce hráze nad rybníkem Mnich
PPO - 4	Zpomalení kulminace povodňové vlny poldrem v ř. km 28,100
PPO - 5	Zlepšení odtokových poměrů pod Brusenským mlýnem v ř. km 29,527 a zpomalení kulminace povodňové vlny poldrem v ř. km 29,580
PPO - 6	Zpomalení kulminace povodňové vlny poldrem v ř. km 30,593

- opatření vodního toku Třebánka

Značka	Popis
PPO - 7	Údržba koryta, zpomalení povrchového odtoku na levobřežním přítoku Třebánky, návrh rybníčků a suchých poldrů
PPO - 8	Údržba koryta a ochrana areálu firmy Dobré pneu s.r.o. v Netolicích před zátopami
PPO - 9	Údržba koryta a převedení vod levobřežního přítoku od severovýchodní zdi zámku Kratochvíle
PPO - 10	Ochrana severozápadní zdi zámku Kratochvíle

ZÁZNAM O ÚČINNOSTI

DATUM NABYTÍ ÚČINNOSTI ÚP	
POŘIZOVATEL	SPRÁVNÍ ORGÁN, KTERÝ ÚPD VYDAL
MĚSTSKÝ ÚŘAD NETOLICE Stavební úřad OPRÁVNĚNÁ ÚŘEDNÍ OSOBA POŘIZOVATELE: Rudolf Strnad - vedoucí stavebního úřadu	ZASTUPITELSTVO MĚSTA NETOLICE
RAZÍTKO A PODPIS:	RAZÍTKO A PODPIS:

ÚZEMNÍ PLÁN NETOLICE

ČÁST: VÝROK ÚP	VÝKRES VEŘEJNĚ PROSPĚŠNÝCH STAVEB, OPATŘENÍ A ASANACÍ

PROJEKTOVÝ ATELIÉR AD s.r.o.
ING. ARCH. JAROSLAV DANĚK
HUSOVA 4, Č. BUDĚJOVICE, 370 01, TEL. 387 312 514, 605 277 998
www.atelierad.cz, atelierad@atelierad.cz, IČ 25194771, DIČ CZ25194771

RAZÍTKA A PODPISY:

ZPRACOVATEL:	ING. ARCH. JAROSLAV DANĚK
KRESLIL:	INGRID PETROVIČOVÁ
ZPRACOVATEL ÚSES:	EKOSERVIS - Výzkumné středisko krajinné ekologie ING. VÁCLAV ŠKOPEK
ČÍSLO ZAKÁZKY:	29_2009
DATUM:	BŘEZEN 2016
MĚŘÍTKO:	1 : 5 000
ČÍSLO VÝKRESU:	3
ČÍSLO PARÉ:	1